


供給計画図・主要導管図
(第7表・第8表)

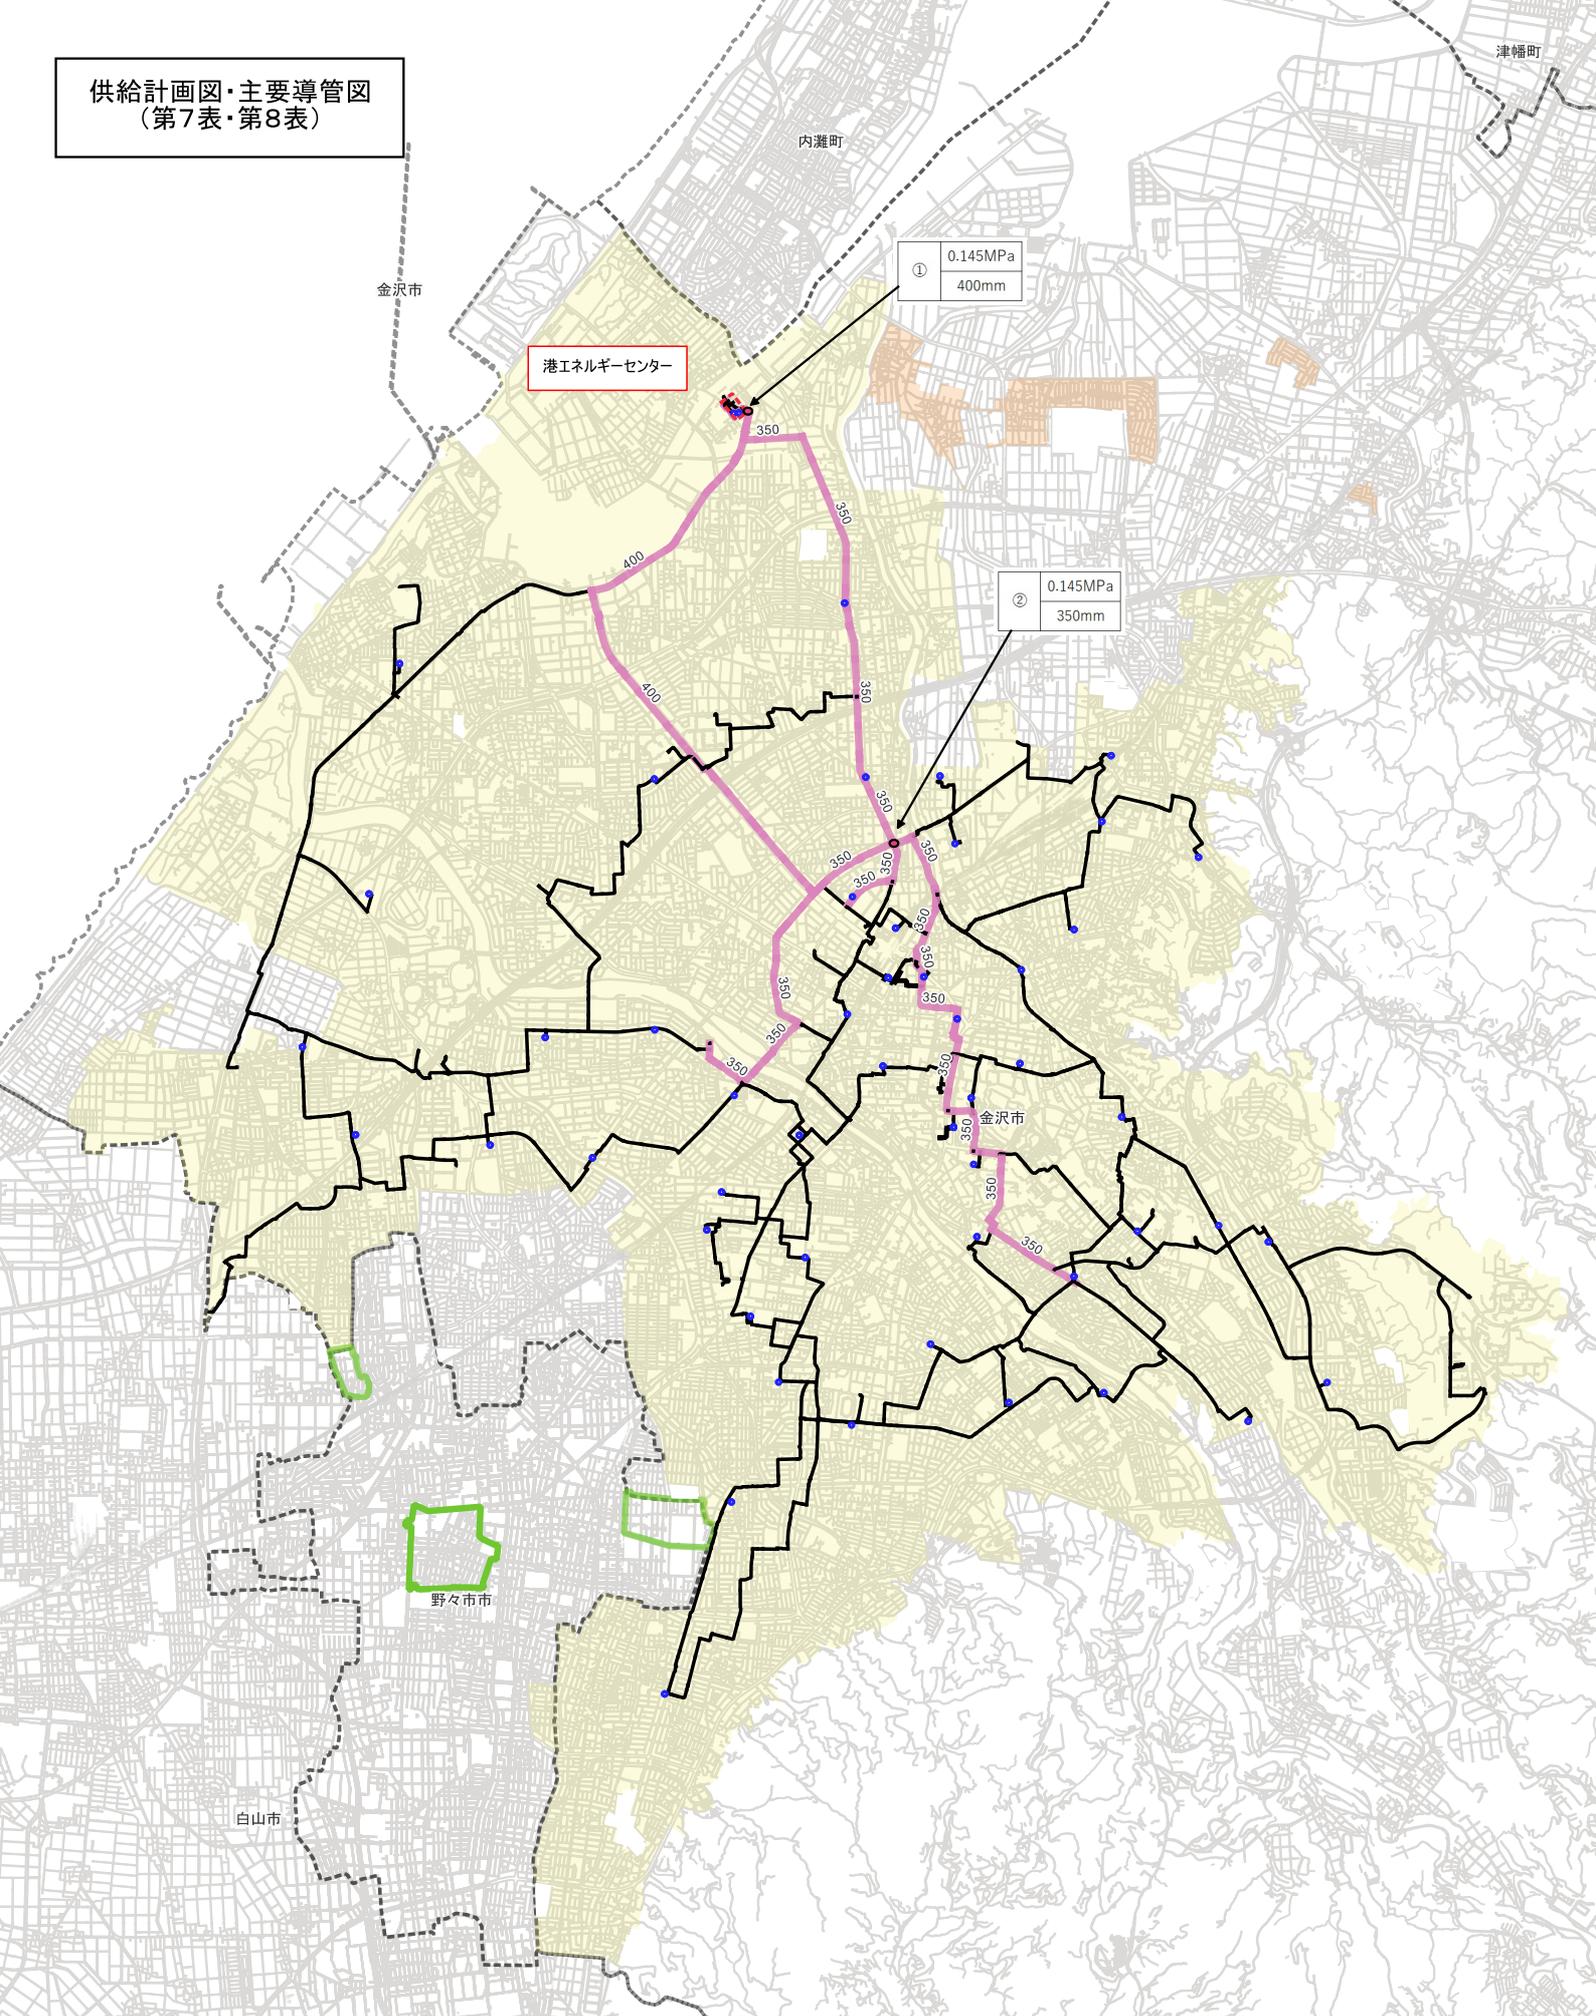

凡例

	供給区域		輸送導管
	簡易ガス供給区域		導管(5kPa以上)
	増加予定供給区域		製造所
			地区ガバ

主要導管設置等計画

番号	名称	施工年度	内径 (mm)	ガスの圧力 (MPa)	説・改 休・廃
①	港EC～西念線	2025年度	400	0.145MPa	改造
②	港EC～北安江線	2025年度	350	0.145MPa	改造

地図の作成に当たっては、国土地理院長の承認を得て、同院発行の数値地図25000(空間データ基盤)、数値地図(国土基本情報)電子国土基本図(地図情報)、数値地図(国土基本情報)電子国土基本図(地名情報)、数値地図(国土基本情報)基盤地図情報(数値標高モデル)及び基盤地図情報を使用した。(承認番号 平25情使、第348号)