


供給計画図・主要導管図
(第7表・第8表)

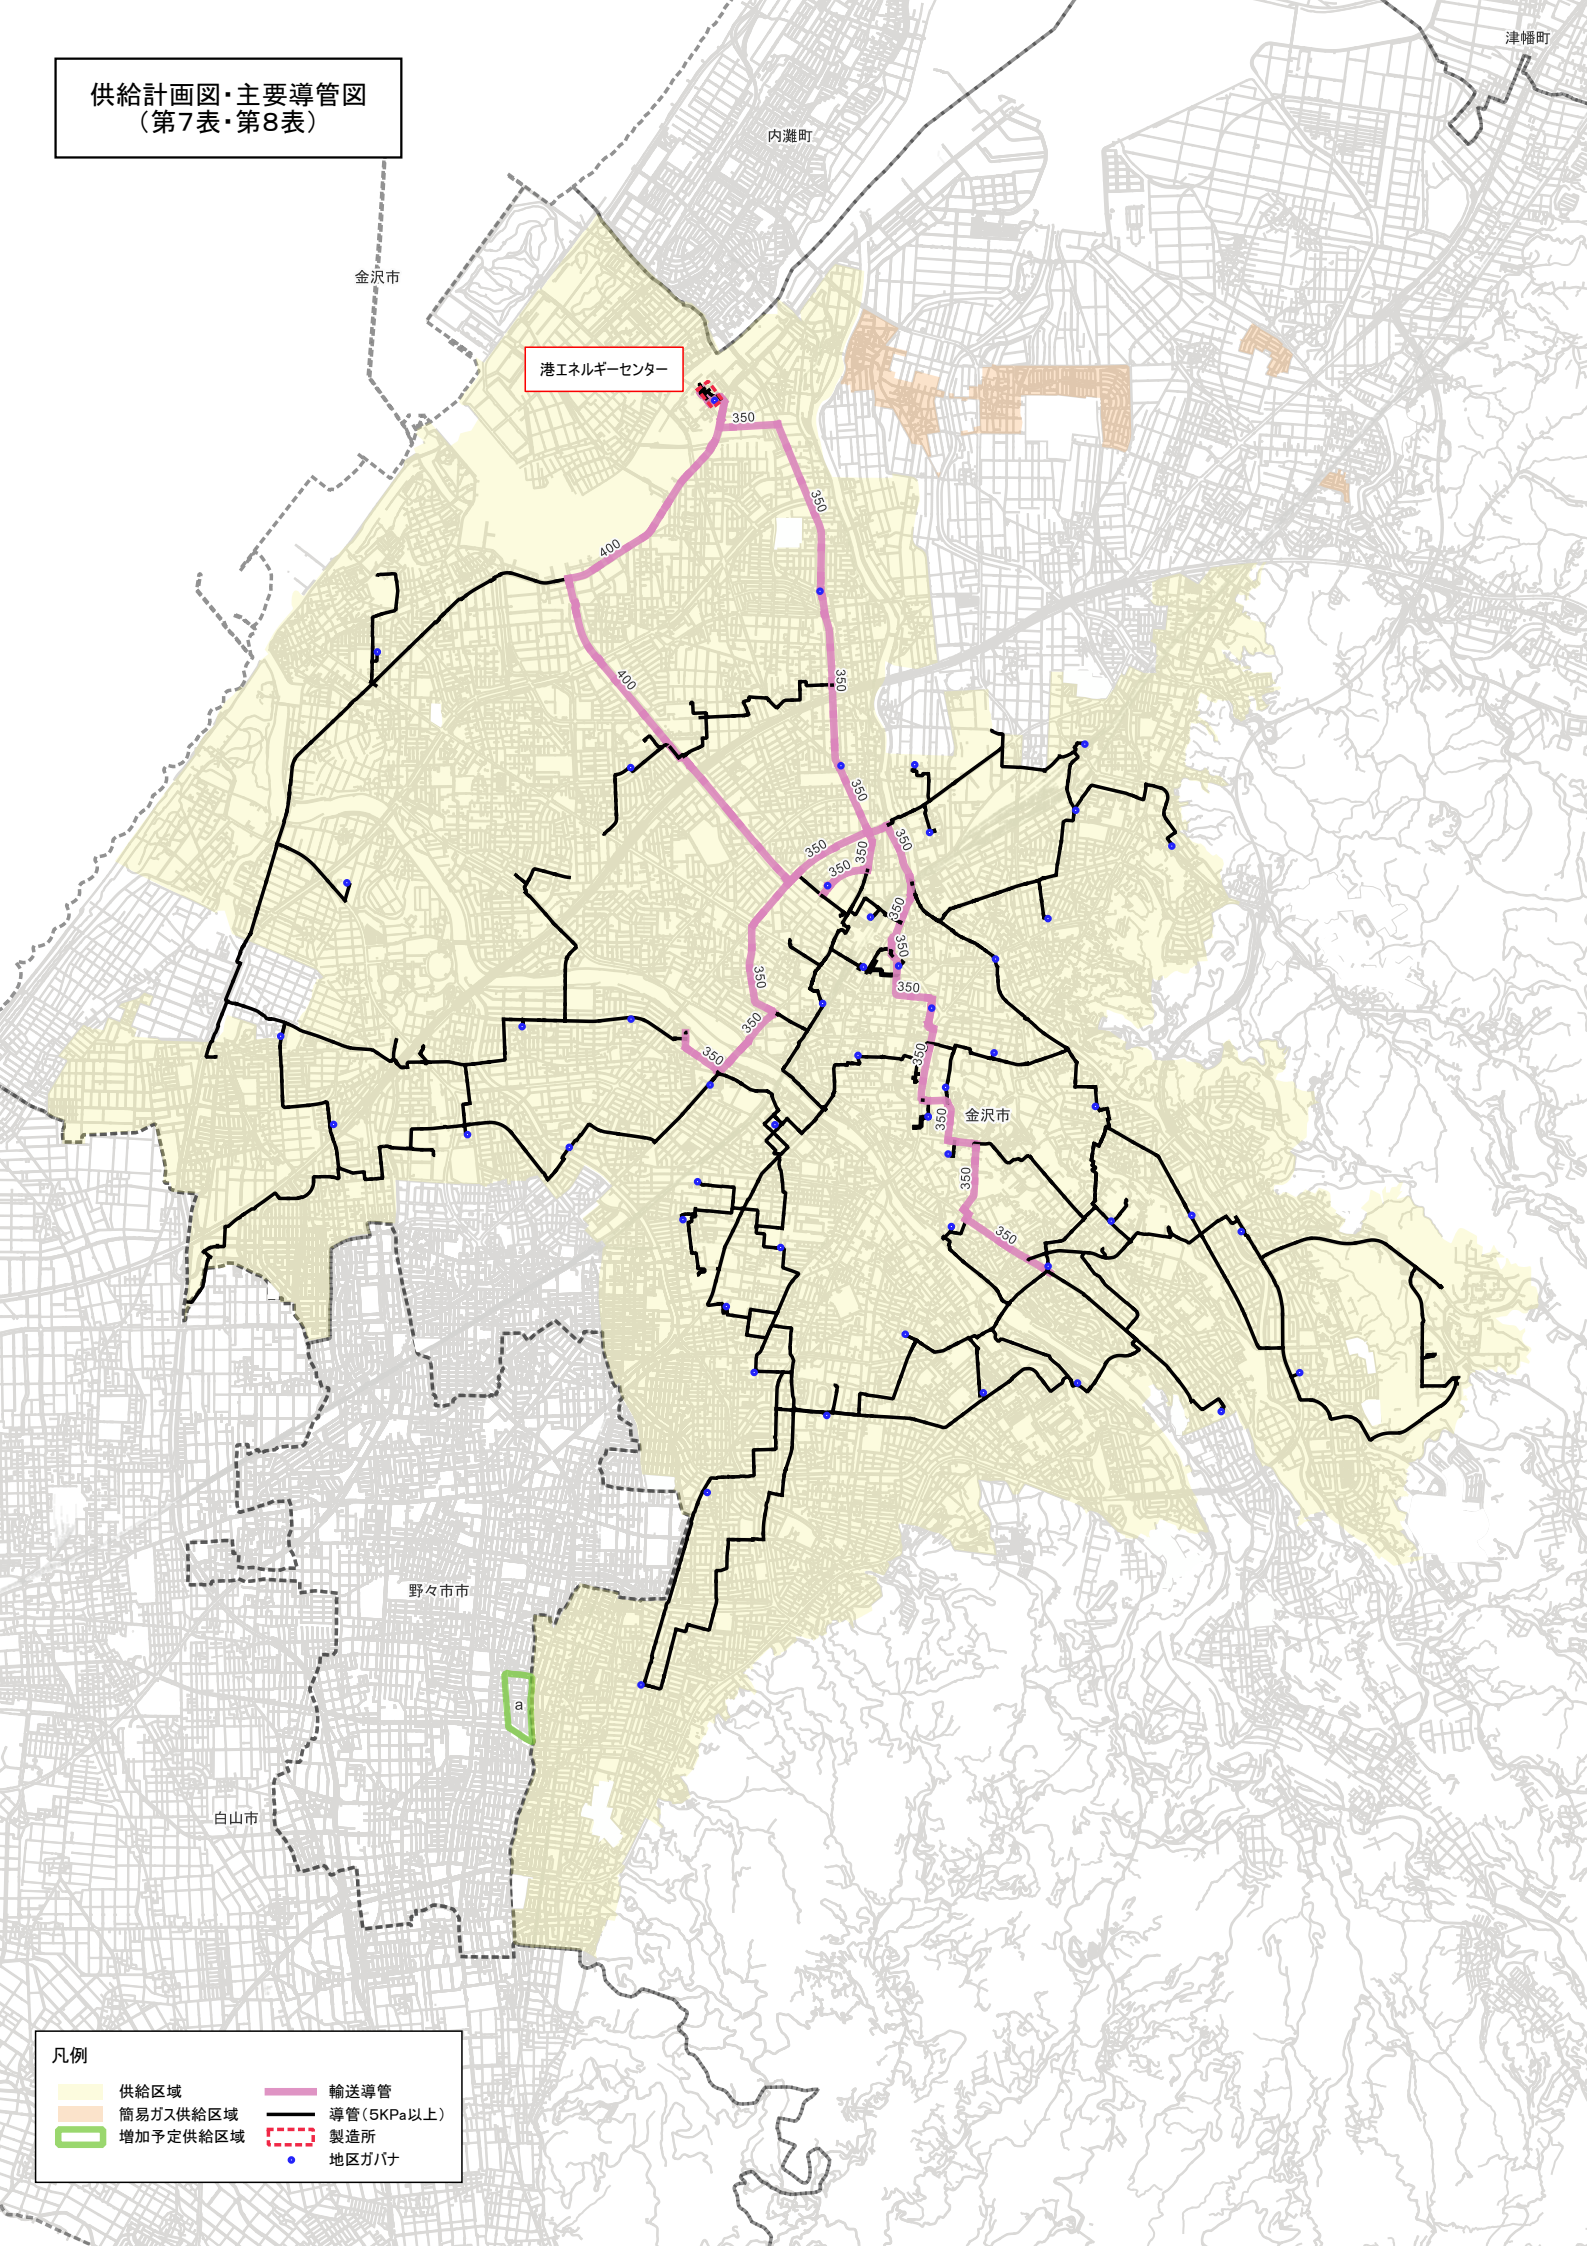

凡例

- | | | | |
|--|----------|--|------------|
| | 供給区域 | | 輸送導管 |
| | 簡易ガス供給区域 | | 導管(5kPa以上) |
| | 増加予定供給区域 | | 製造所 |
| | | | 地区ガバ |