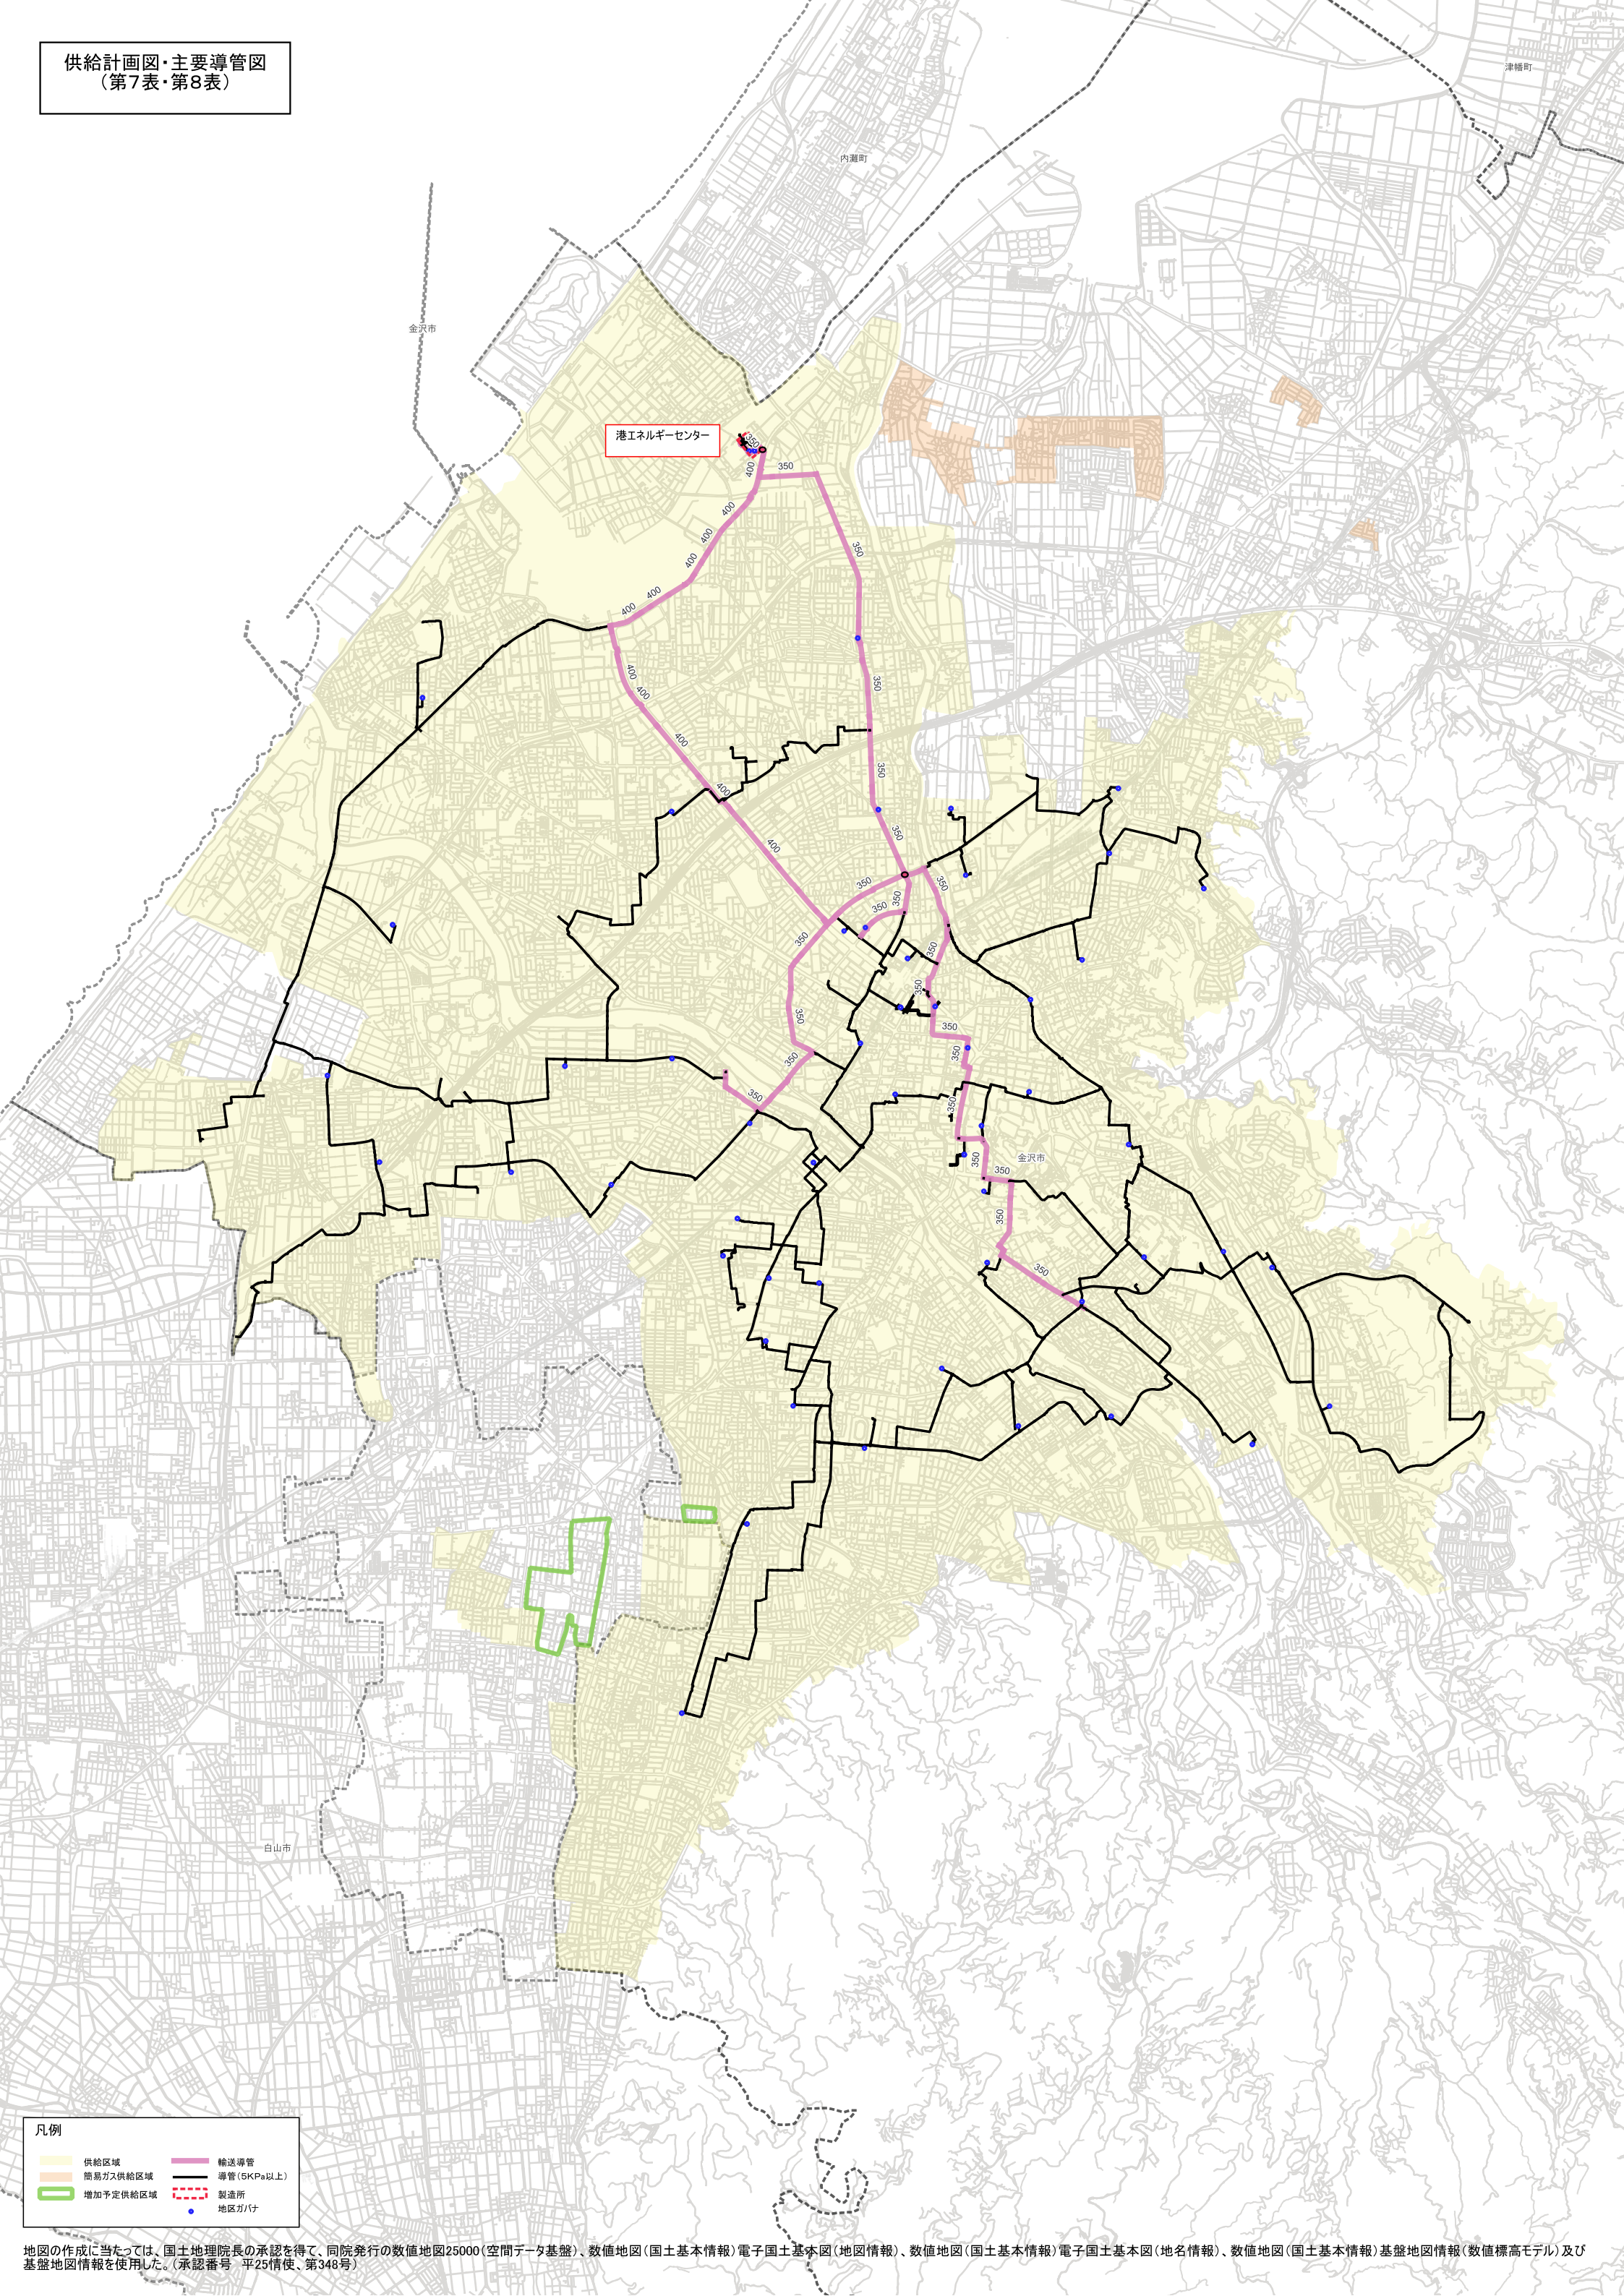
 

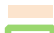






供給計画図・主要導管図  
(第7表・第8表)



凡例

- |   |          |   |            |
|---|----------|---|------------|
|  | 供給区域     |  | 輸送導管       |
|  | 簡易ガス供給区域 |  | 導管(5KPa以上) |
|  | 増加予定供給区域 |  | 製造所        |
|   |          |  | 地区ガバ付      |